TAKTASZADA KÖZSÉG
TELEPÜLÉSRENDEZÉSI TERVE
KÜLTERÜLETI SZABÁLYOZÁSI TERV

M=1:10000

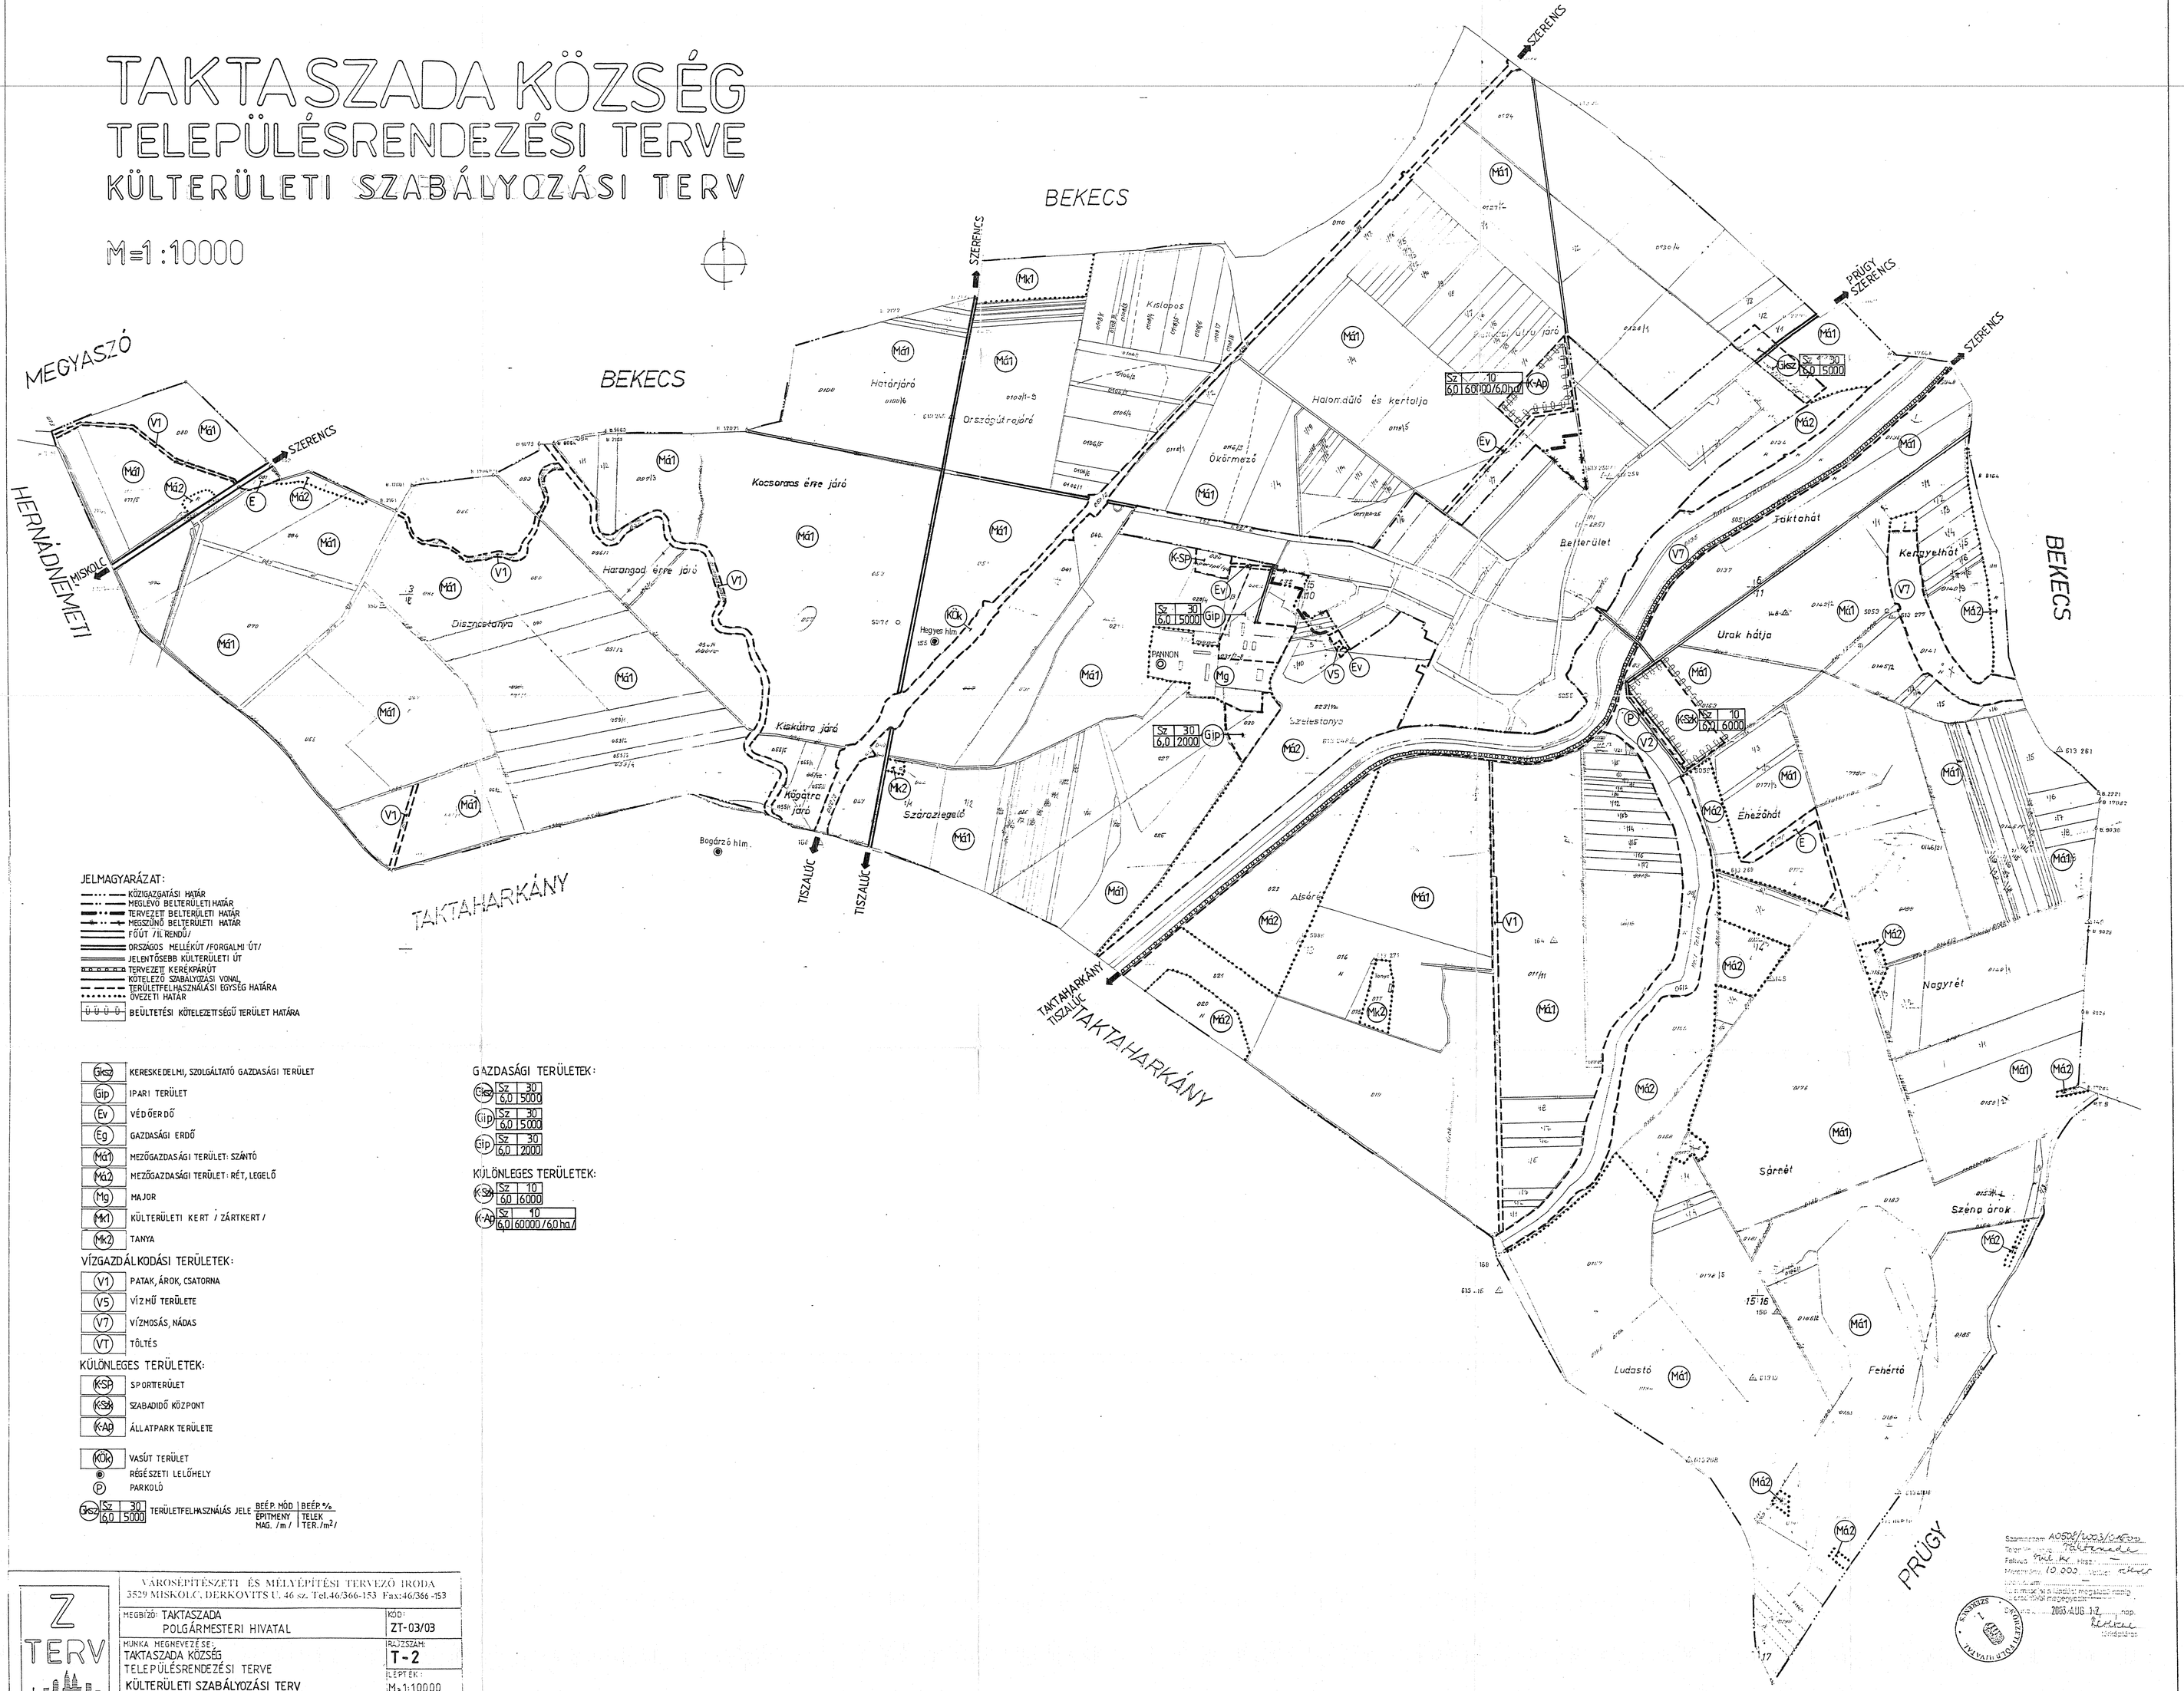

JELMAGYARÁZAT:

- KÖZIGAZGATÁSI HATÁR
- MEGLÉVŐ BELTERÜLETI HATÁR
- TERVEZETT BELTERÜLETI HATÁR
- MEGSZŰNŐ BELTERÜLETI HATÁR
- FŐÚT /II. RENDŰ/
- ORSZÁGOS MELLÉKÚT /FORGALMI ÚT/
- JELENTŐSEBB KÜLTERÜLETI ÚT
- TERVEZETT KERÉKPÁRÚT
- KÖTELEZŐ SZABÁLYOZÁSI VONAL, TERÜLETFELHASZNÁLÁSI EGYSÉG HATÁRA
- ÖVEZETI HATÁR
- BEÜLTETÉSI KÖTELEZETTSÉGŰ TERÜLET HATÁRA

(Gksz) KERESKEDELMI, SZOLGÁLTATÓ GAZDASÁGI TERÜLET
(Gip) IPARI TERÜLET
(Ev) VÉDŐERDŐ
(Eg) GAZDASÁGI ERDŐ
(Má1) MEZŐGAZDASÁGI TERÜLET: SZÁNTÓ
(Má2) MEZŐGAZDASÁGI TERÜLET: RÉT, LEGELŐ
(Mg) MAJOR
(Mk1) KÜLTERÜLETI KERT / ZÁRTKERT /
(Mk2) TANYA

VÍZGAZDÁLKODÁSI TERÜLETEK:

(V1) PATAK, ÁROK, CSATORNA
(V5) VÍZMŰ TERÜLETE
(V7) VÍZMOSÁS, NÁDAS
(VT) TÖLTÉS

KÜLÖNLEGES TERÜLETEK:

(K-SP) SPORTTERÜLET
(K-Sz) SZABADIDŐ KÖZPONT
(K-Ap) ÁLLATPARK TERÜLETE

(Kök) VASÚT TERÜLET
RÉGÉSZETI LELŐHELY
(P) PARKOLÓ

(Gksz) Sz 30 / 6,0 5000 TERÜLETFELHASZNÁLÁS JELE | BEÉP. MÓD ÉPÍTMÉNY MAG. /m/ | BEÉP.% TELEK TER./m²/

GAZDASÁGI TERÜLETEK:

(Gksz) Sz 30 / 6,0 5000
(Gip) Sz 30 / 6,0 5000
(Gip) Sz 30 / 6,0 2000

KÜLÖNLEGES TERÜLETEK:

(K-Sz) Sz 10 / 6,0 6000
(K-Ap) Sz 10 / 6,0 60000 / 6,0 ha/

Z TERV

VÁROSÉPÍTÉSZETI ÉS MÉLYÉPÍTÉSI TERVEZŐ IRODA
3529 MISKOLC, DERKOVITS U. 46 sz. Tel.46/366-153 Fax:46/366-153

MEGBÍZÓ: TAKTASZADA POLGÁRMESTERI HIVATAL	KÓD: ZT-03/03
MUNKA MEGNEVEZÉSE: TAKTASZADA KÖZSÉG TELEPÜLÉSRENDEZÉSI TERVE KÜLTERÜLETI SZABÁLYOZÁSI TERV	RAJZSZÁM: T-2
	LÉPTÉK: M=1:10000
RAJZOLÓ: VARGÁNÉ / SZERKESZTŐ: / TERVEZŐ: HORVÁTH ÉVA / ÜGYVEZETŐ TG. / DÁTUM: 2004. 08.	

Szám: A0526/2003/1-6.
Tárgy: Településrendezési terv
Felvétel: 2003. év
Méretarány: 10.000
A térképmásolat a hitelesítő záradékkal ellátott eredeti térképi adatokkal megegyezik.
Kelt: 2003. AUG. 12. nap.
Hitelesítő
KÖRNYEZET- ÉS TERMÉSZETVÉDELMI FŐOSZTÁLY